


安濃中央総合公園

S=1:2000

217台+身障用3台
計 220台

107台+身障用3台
計 110台

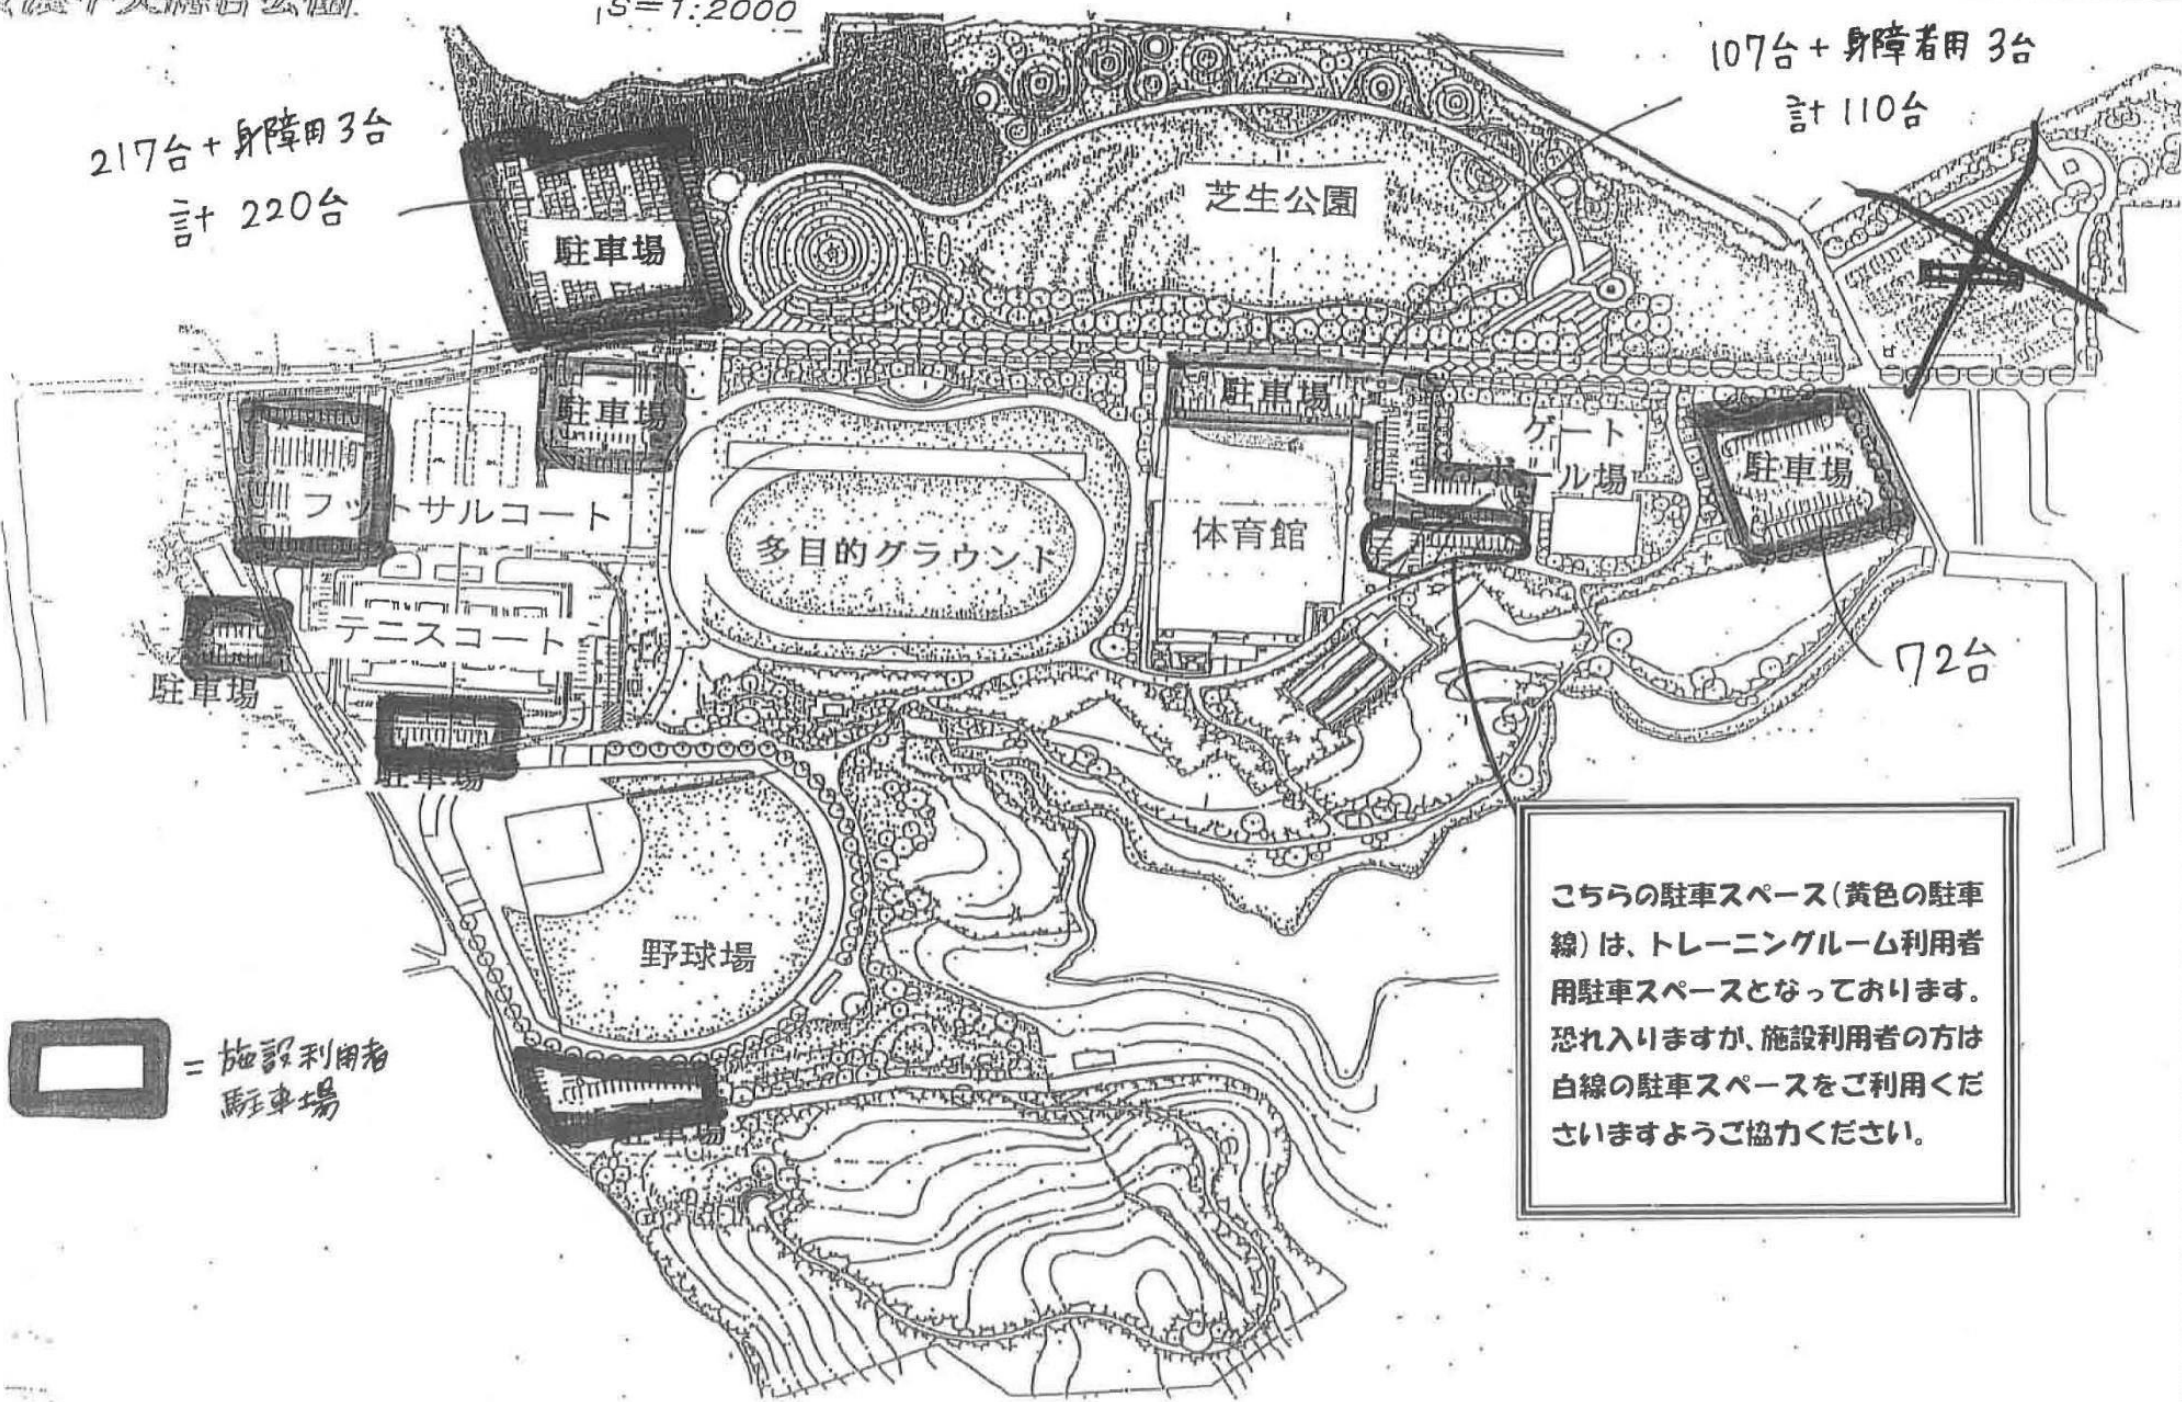

72台

こちらの駐車スペース(黄色の駐車線)は、トレーニングルーム利用者用駐車スペースとなっております。恐れ入りますが、施設利用者の方は白線の駐車スペースをご利用ください。よろしくお願いいたします。

 = 施設利用者
駐車場